


Габариты и линии приближения подвижного состава СТЮ, строений и сооружений

(конструктивно-технологические минимально допустимые размеры)


Габариты и линии приближения СТЮ

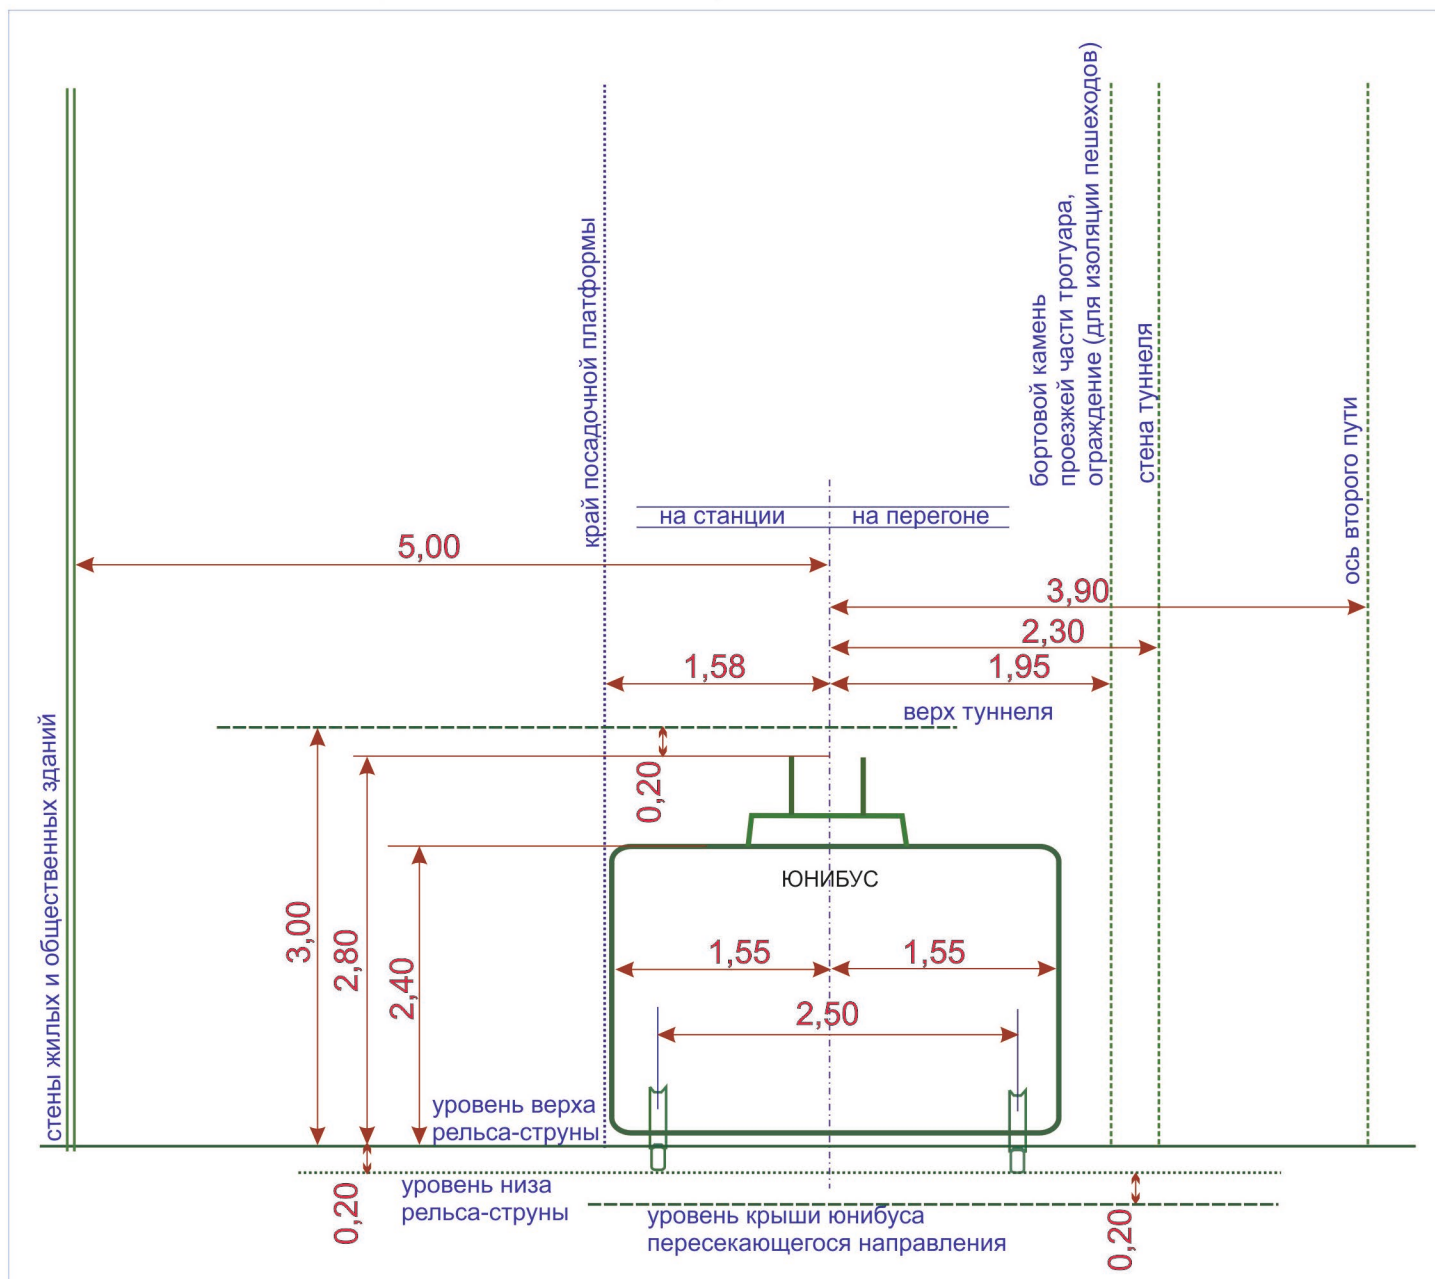

Габариты линии СТЮ на пересечениях



Коридоры двухколейной линии СТЮ на перегоне

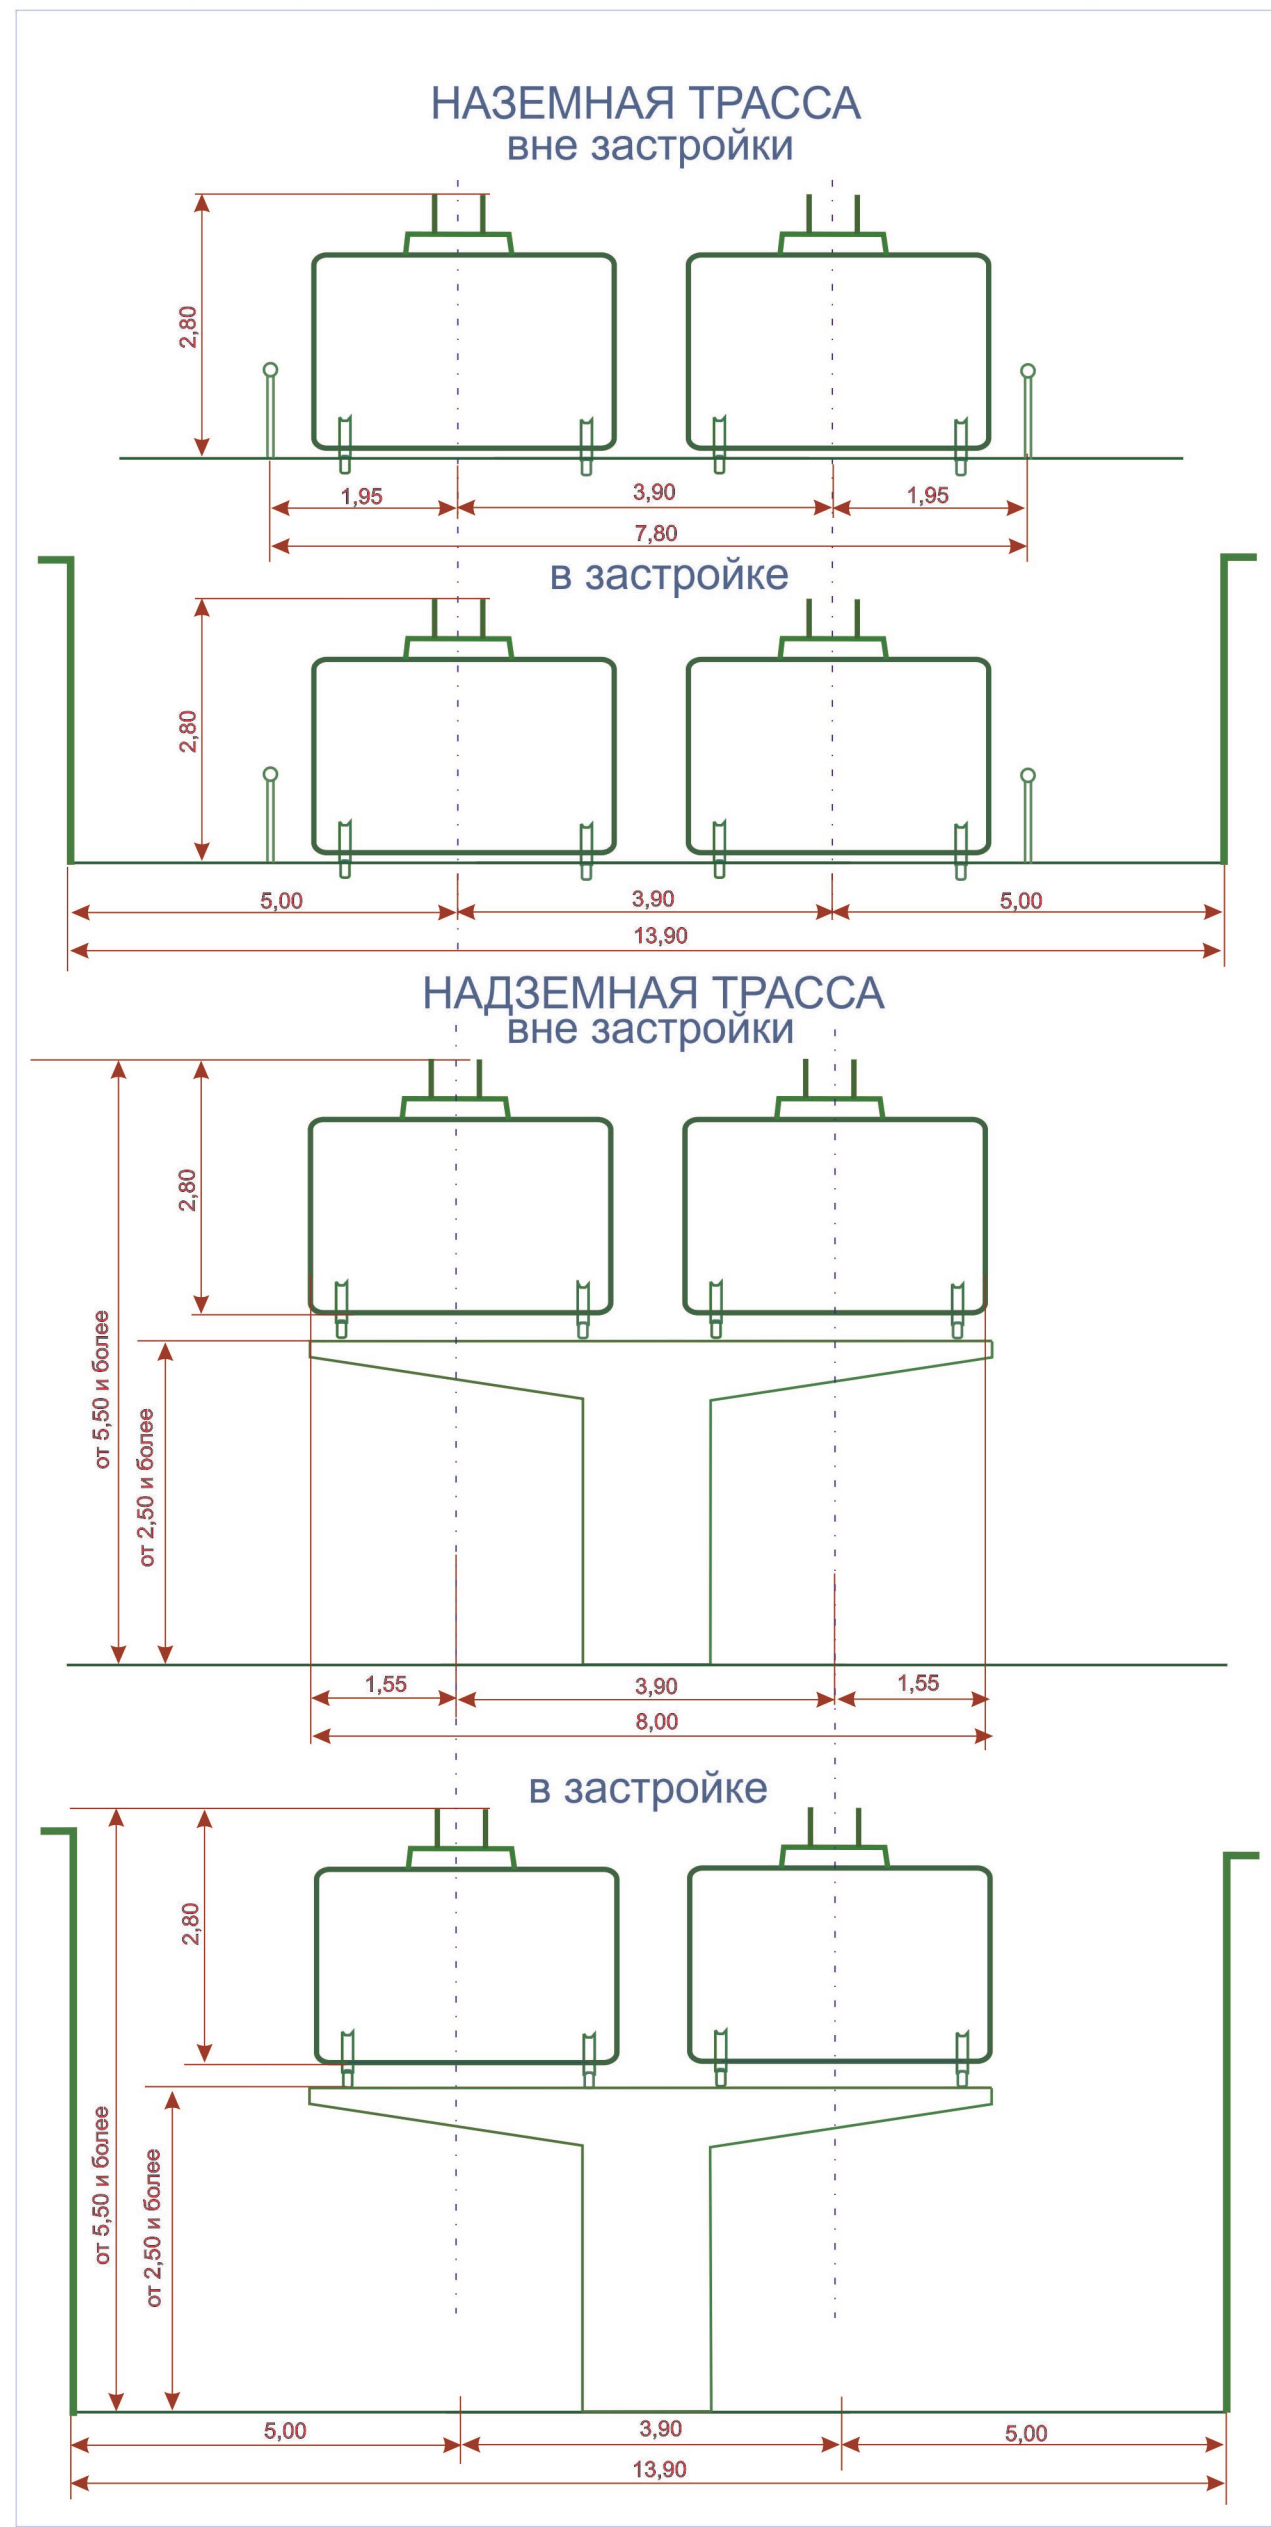

Коридоры станций двухколейной линии СТЮ на перегоне

